




GRUNDRISS GESAMT
1:100

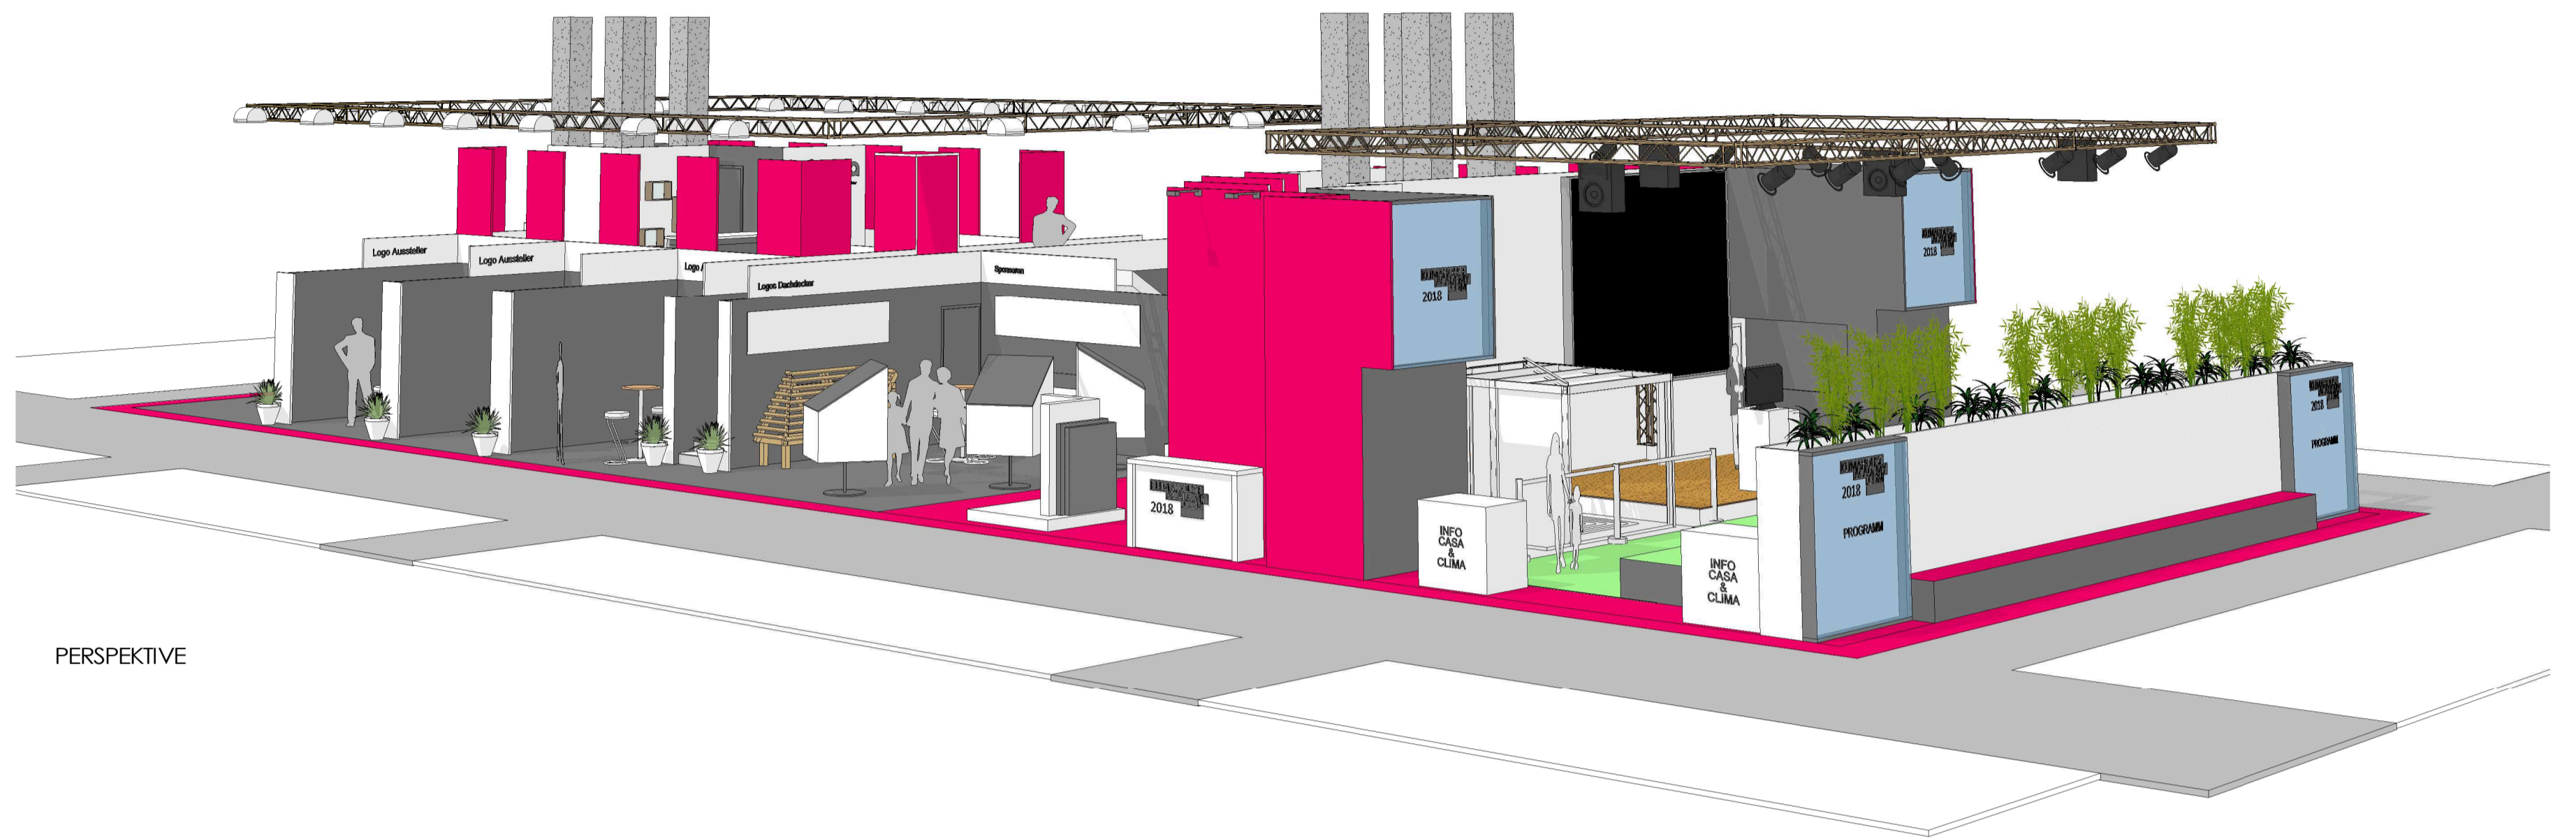

PERSPEKTIVE

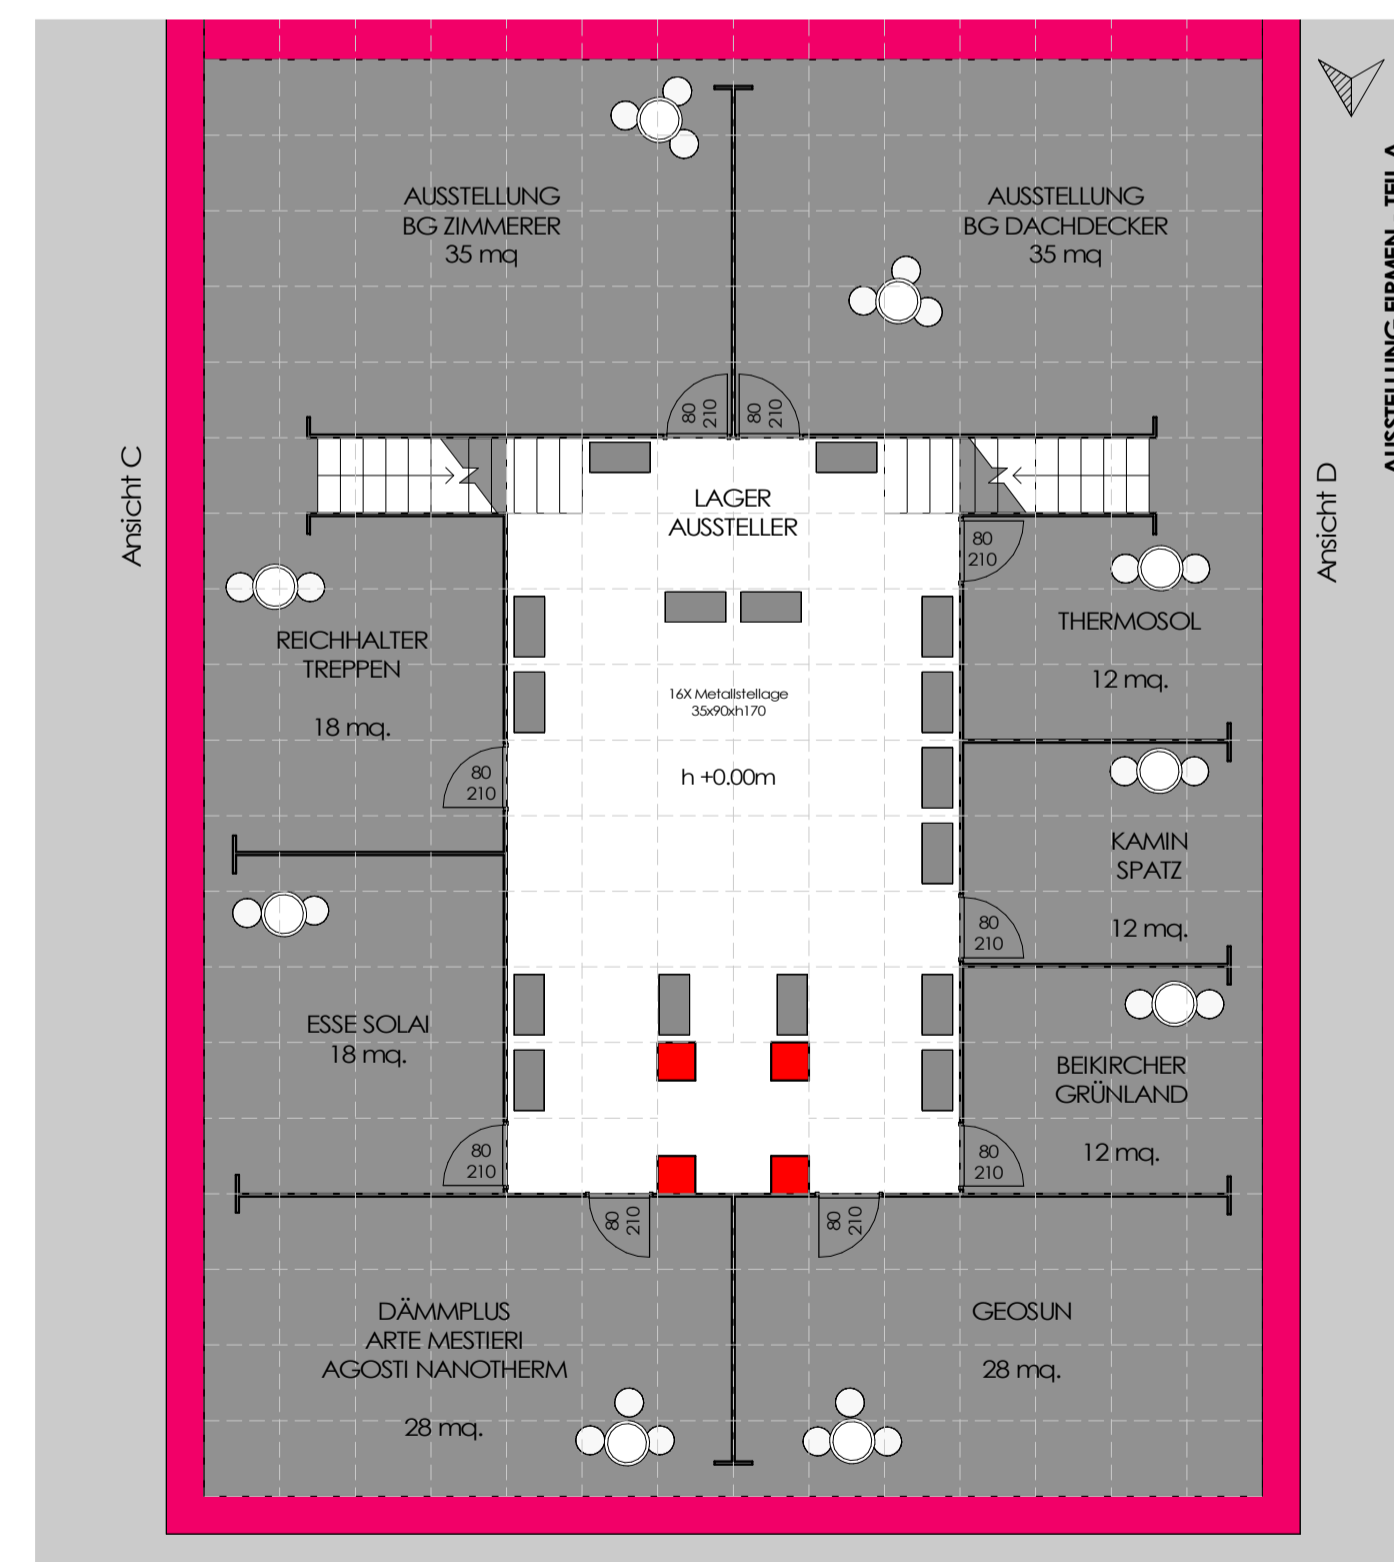

GRUNDRISS LAGER AUSSTELLER
1:100

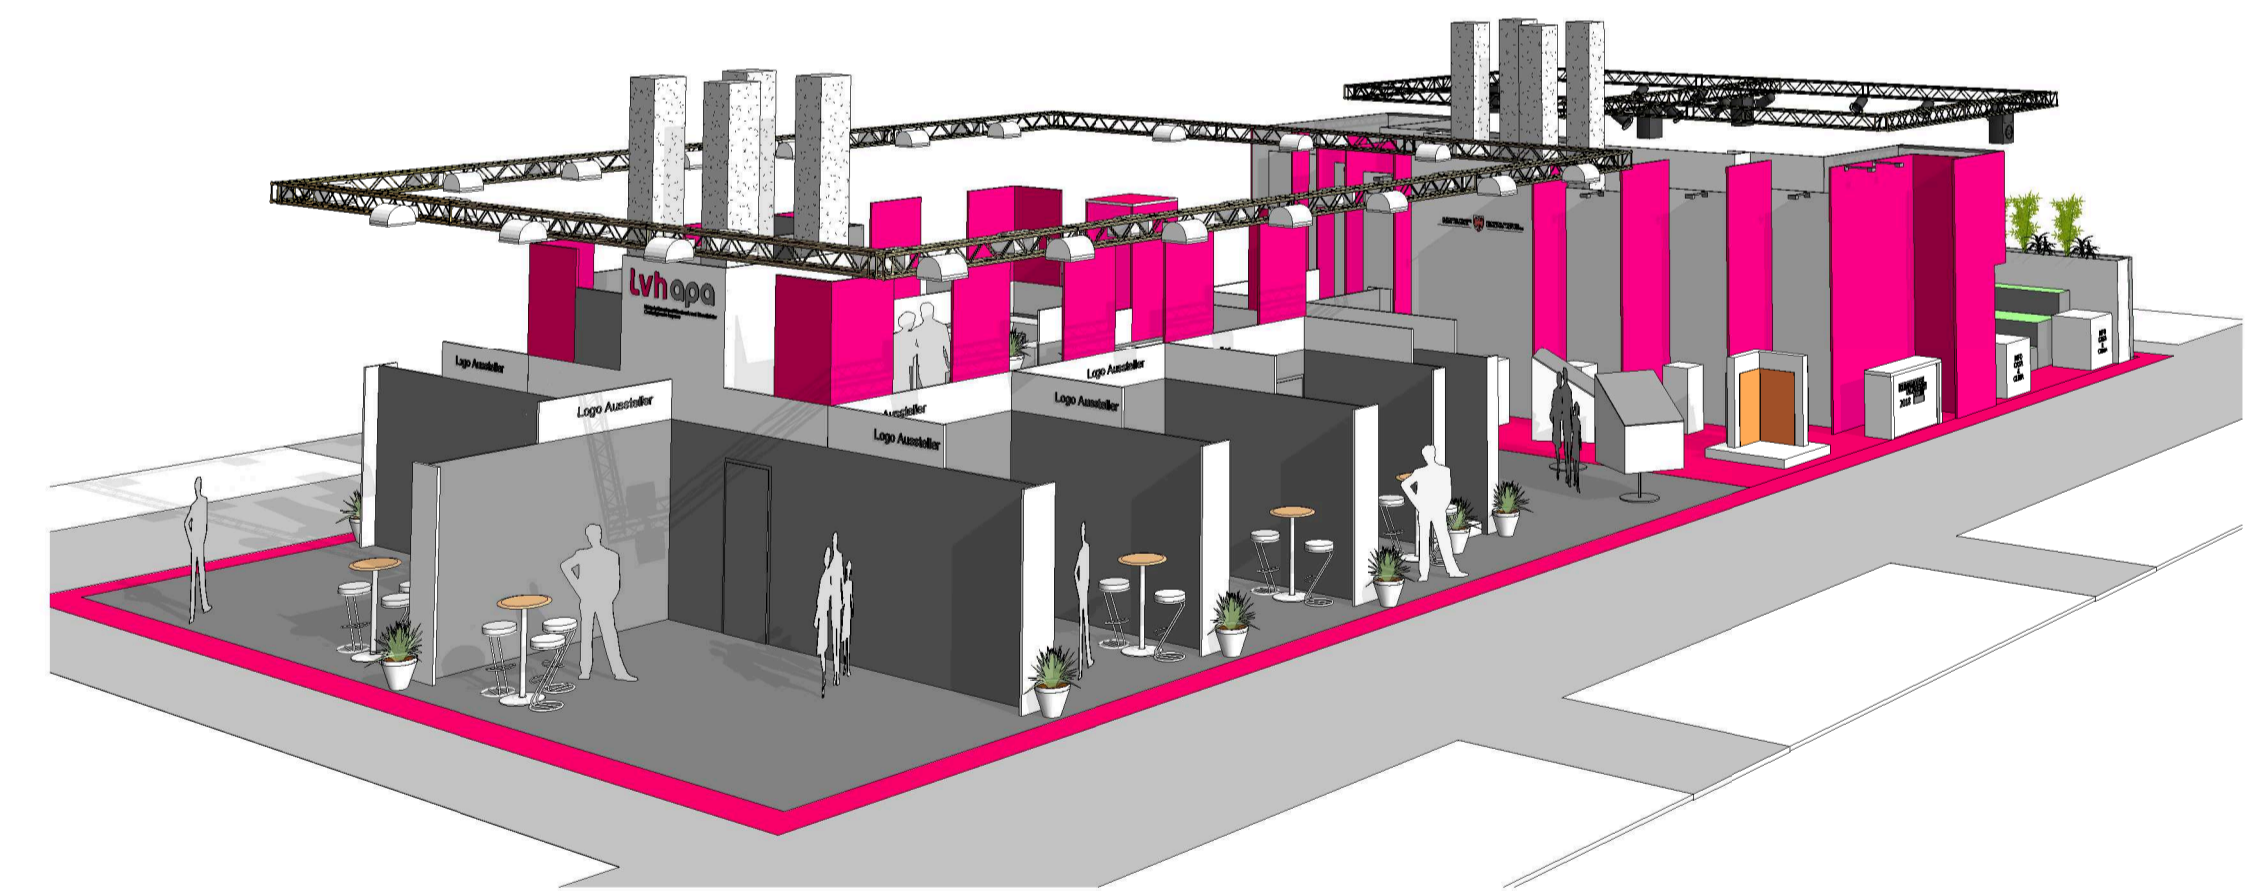

PERSPEKTIVE

PROJEKT: STAND LVH-APA UND KLIMAHOUSE ACADEMY 2018

Partners: **lvhapa** FIERABOLZANO MESSEBOZEN **KlimaHaus CasaClima**

Maßstab: 1:100

GREEN & Partners

t + 39 0471 053 202
m + 39 338 2112 551


info@green-partners.eu
bary.vanelijk@archiworldpec.it

via palermo | palermostrassa 59
39100 bolzano | bozen IT


Bolzano, Dez. 2017

Autore


A1

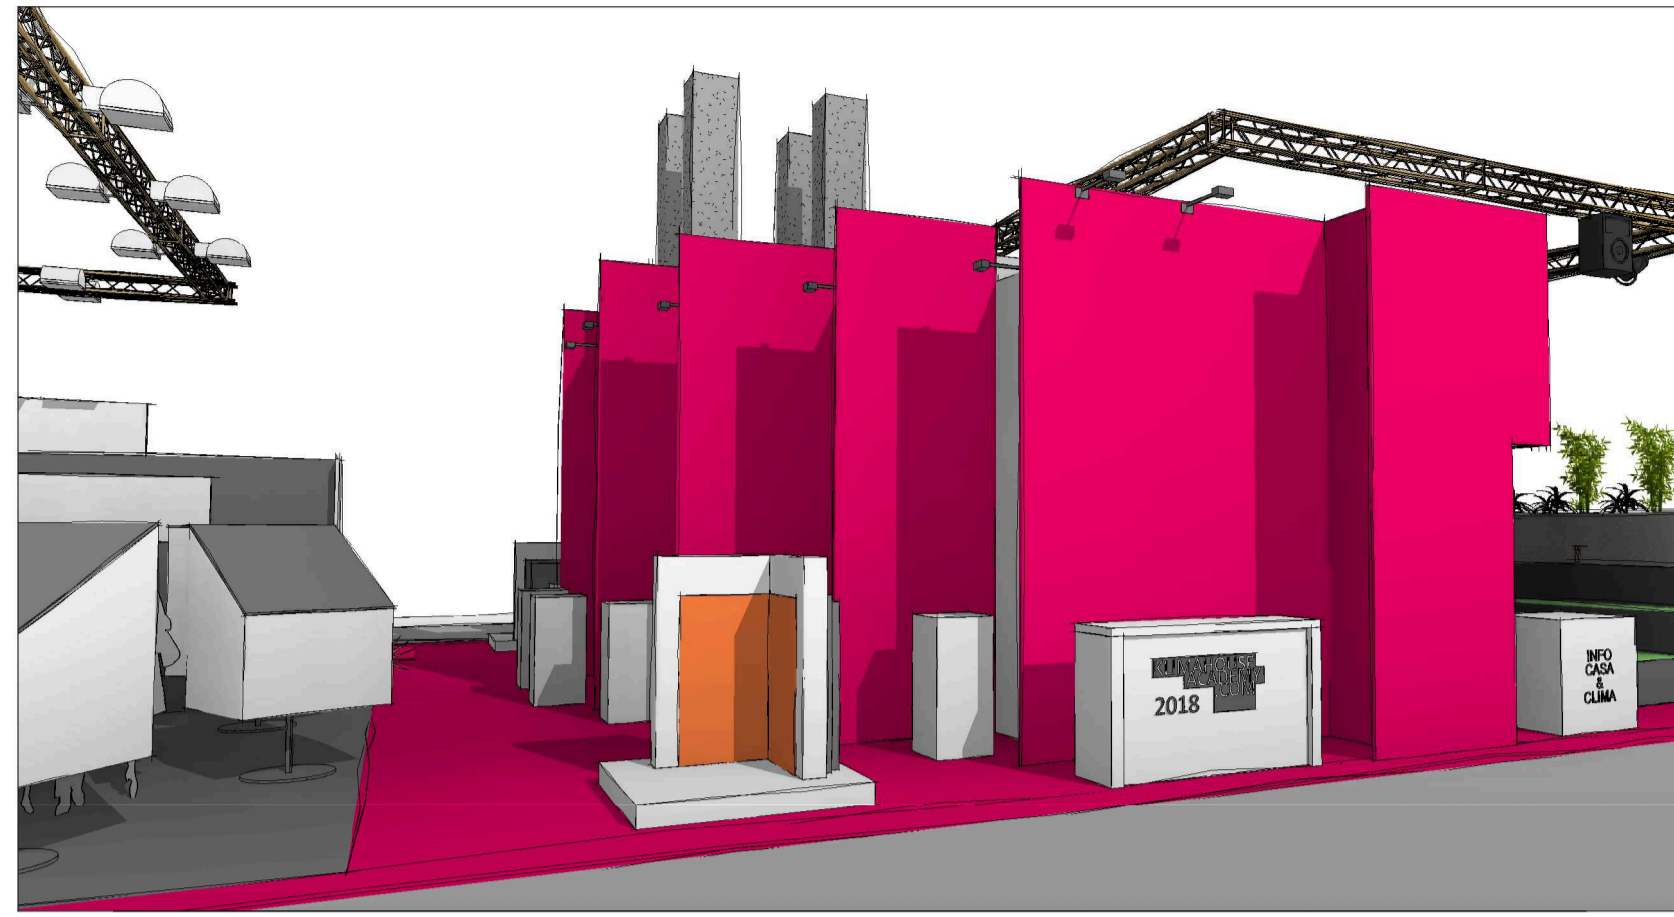


INFOPOINT BAUPRODUKTE

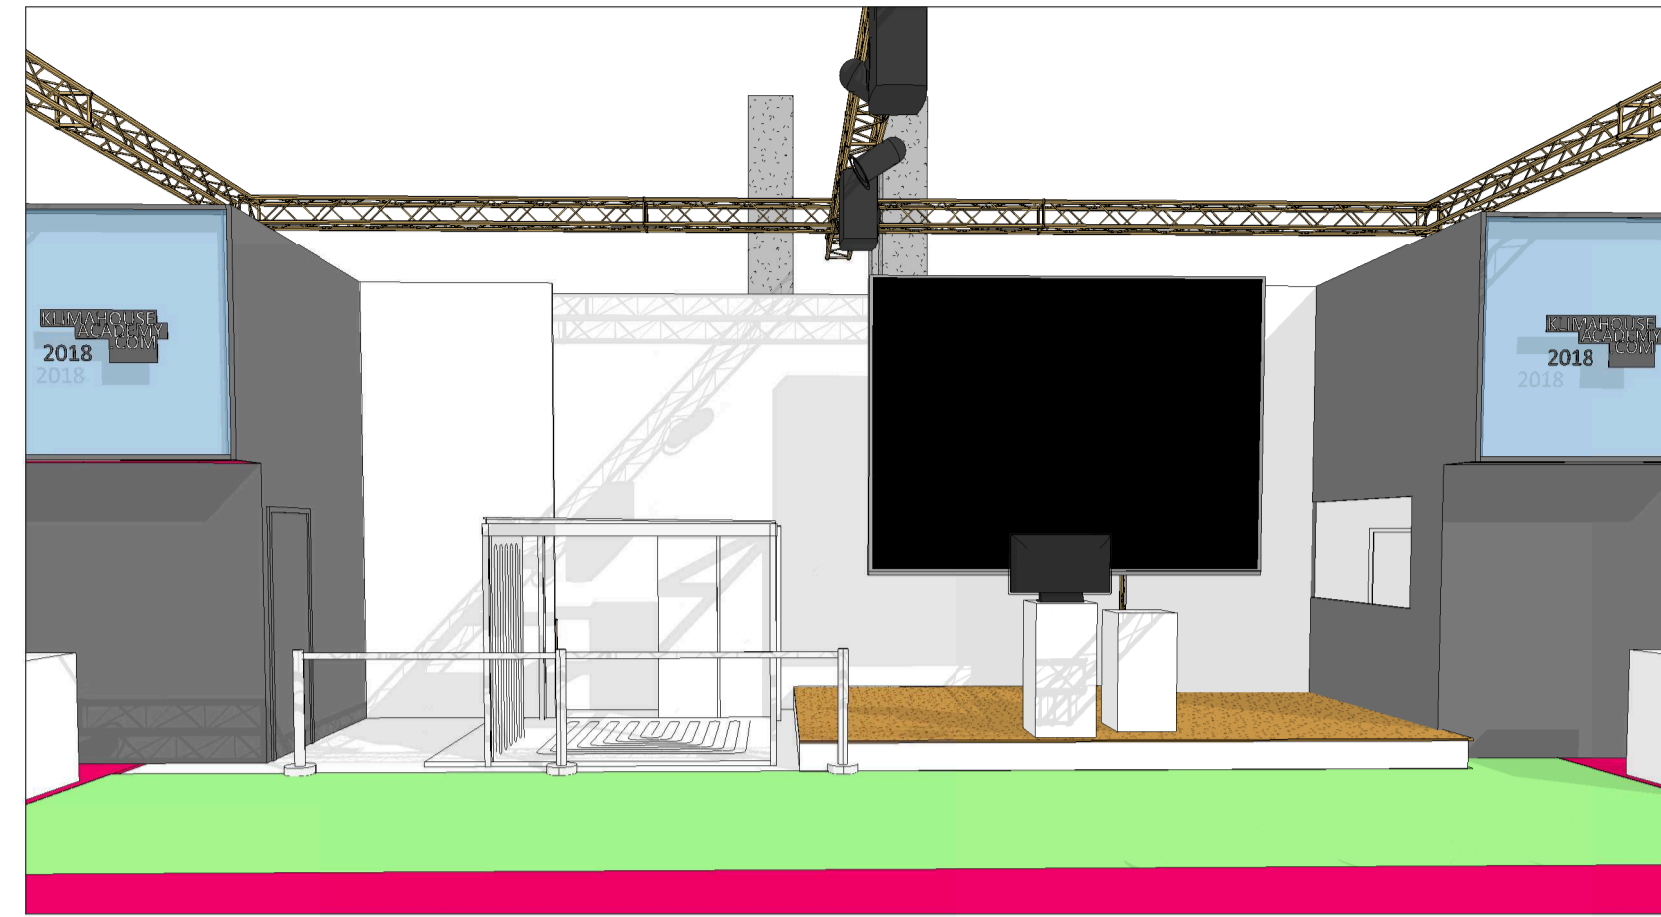


KLIMAHOUSEACADEMY

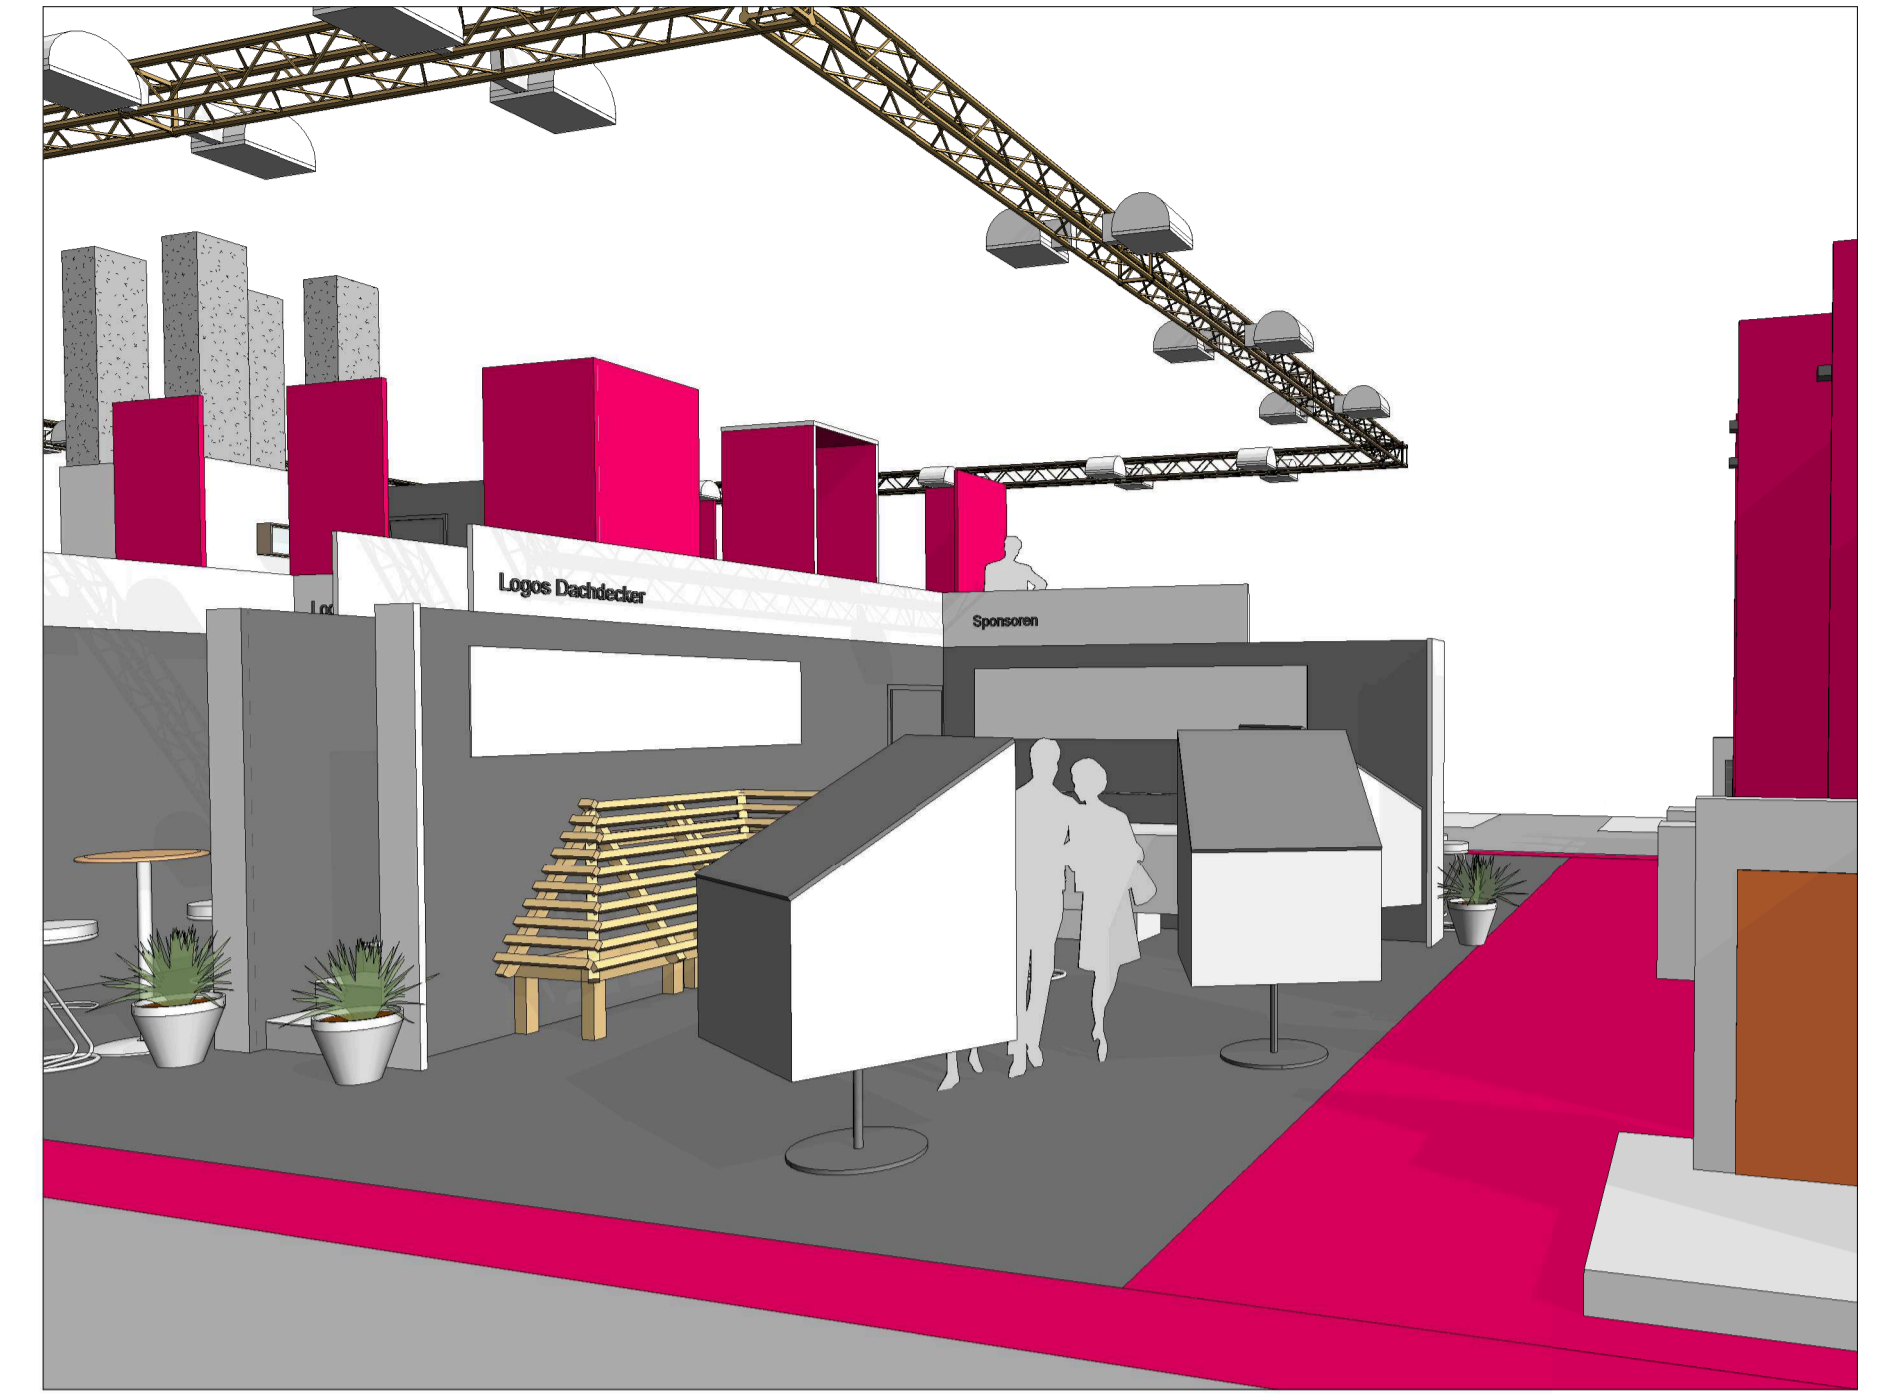

DACHDECKER - CONCIATETTI

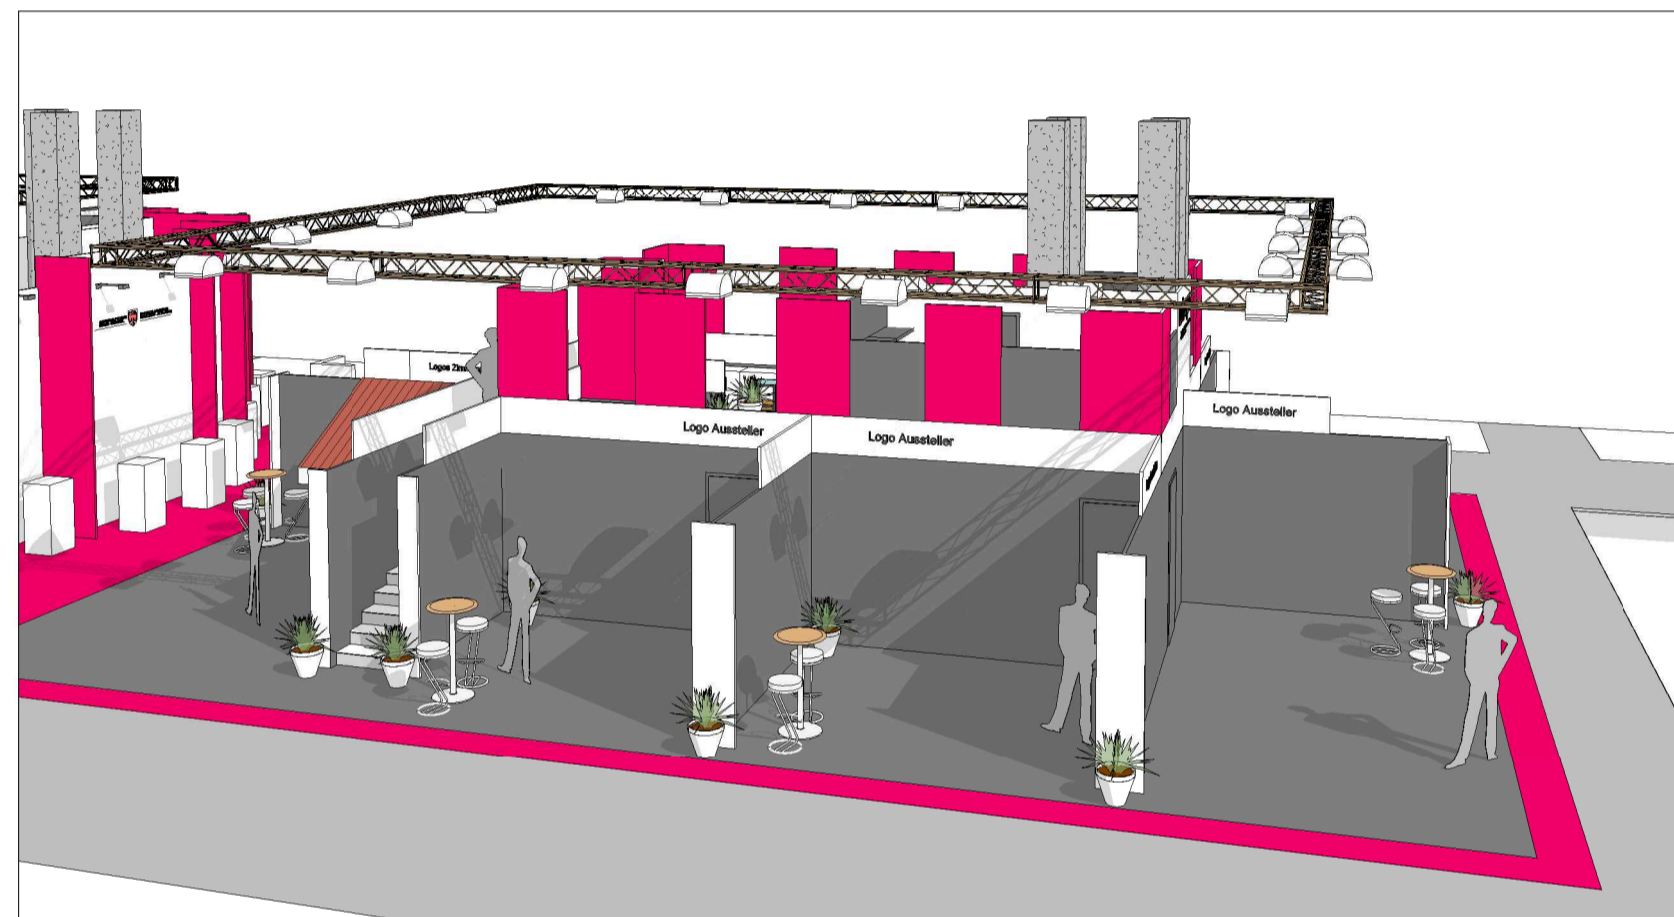


AUSSTELLER

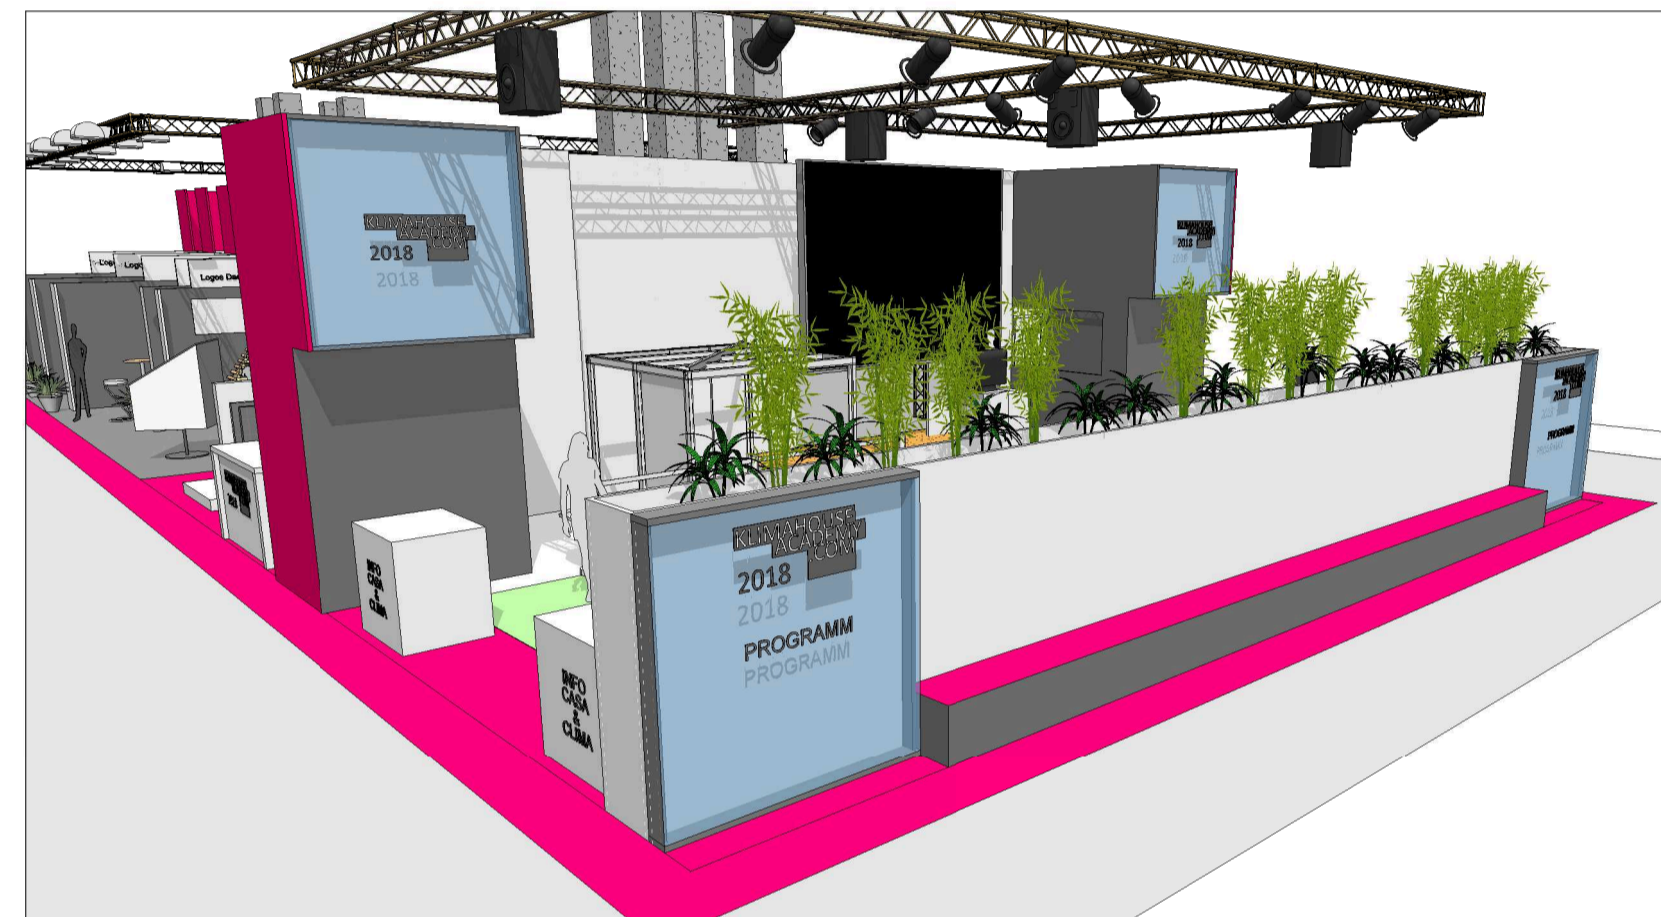


BELEUCHTETE WAND MIT PROGRAMM



NETWORK LOUNGE

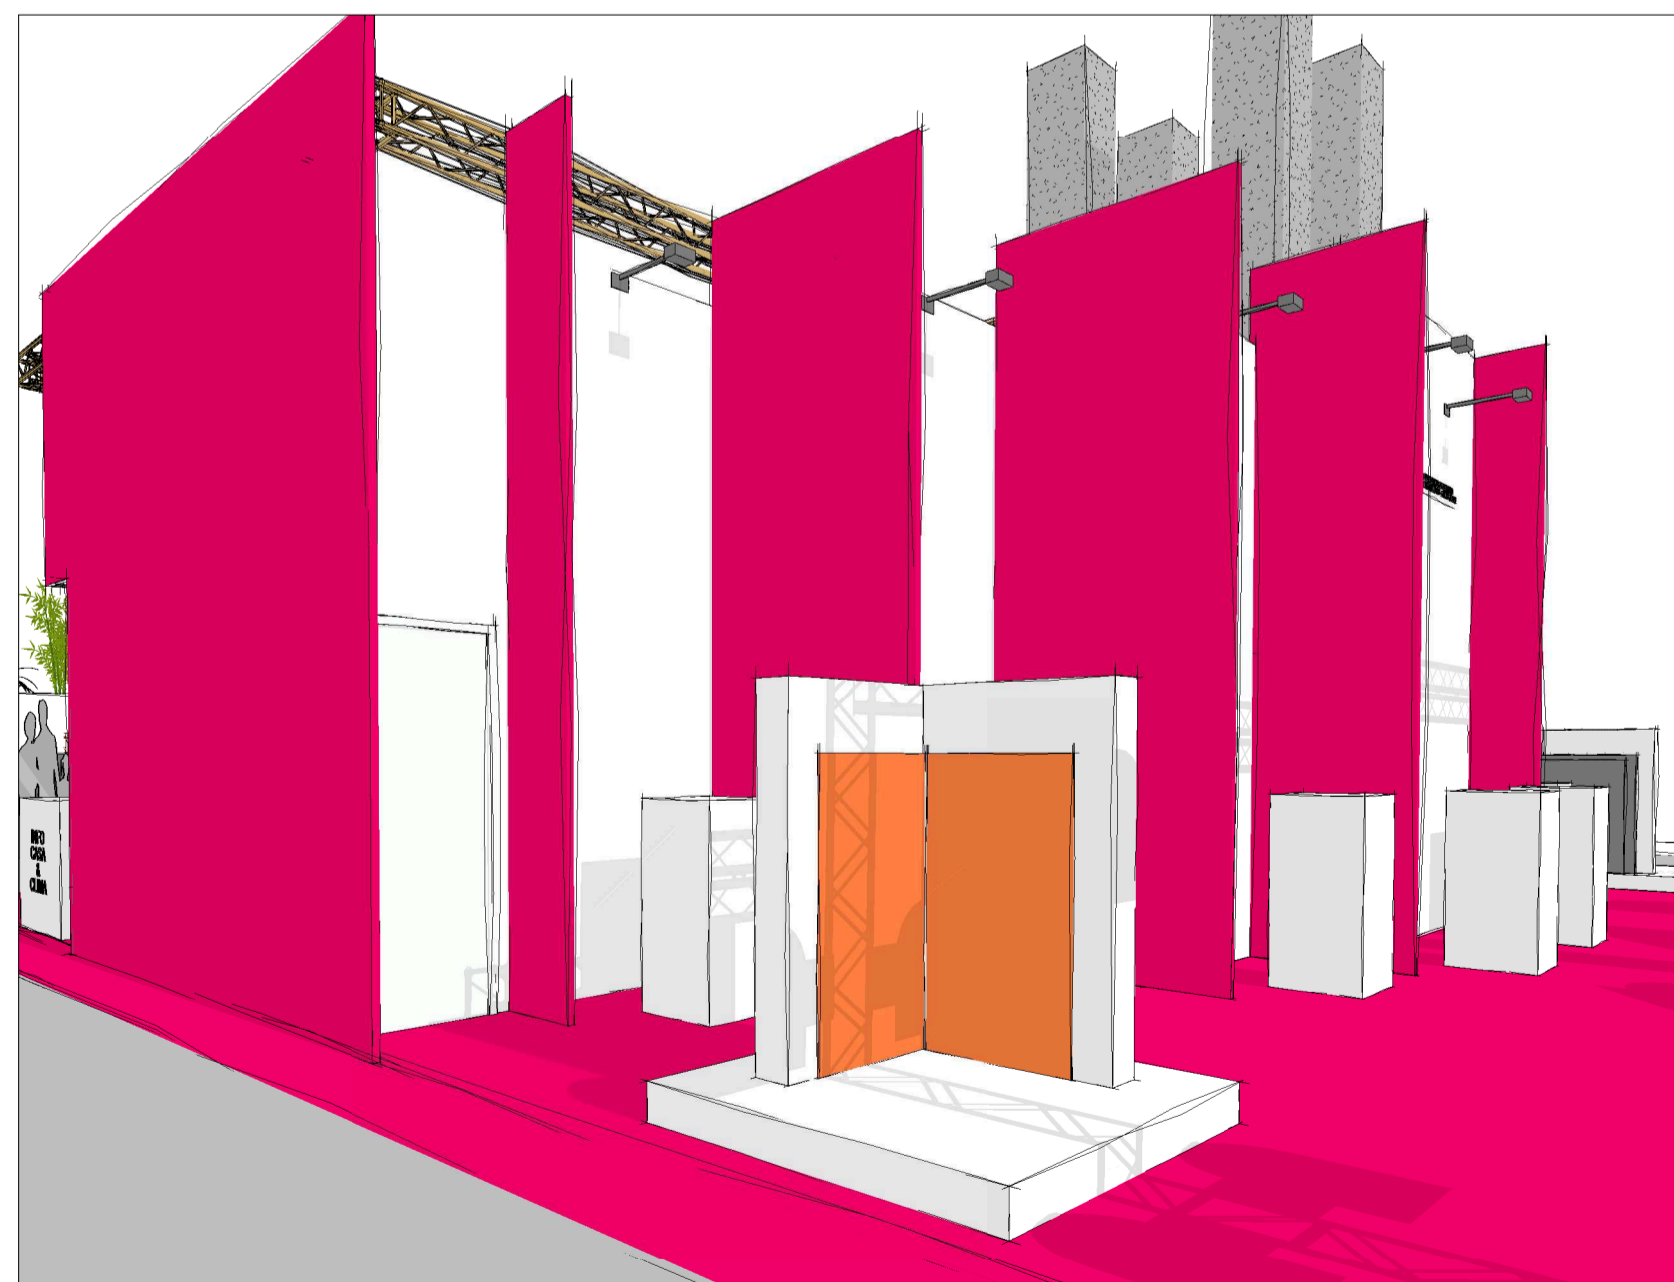

EXPO AREA

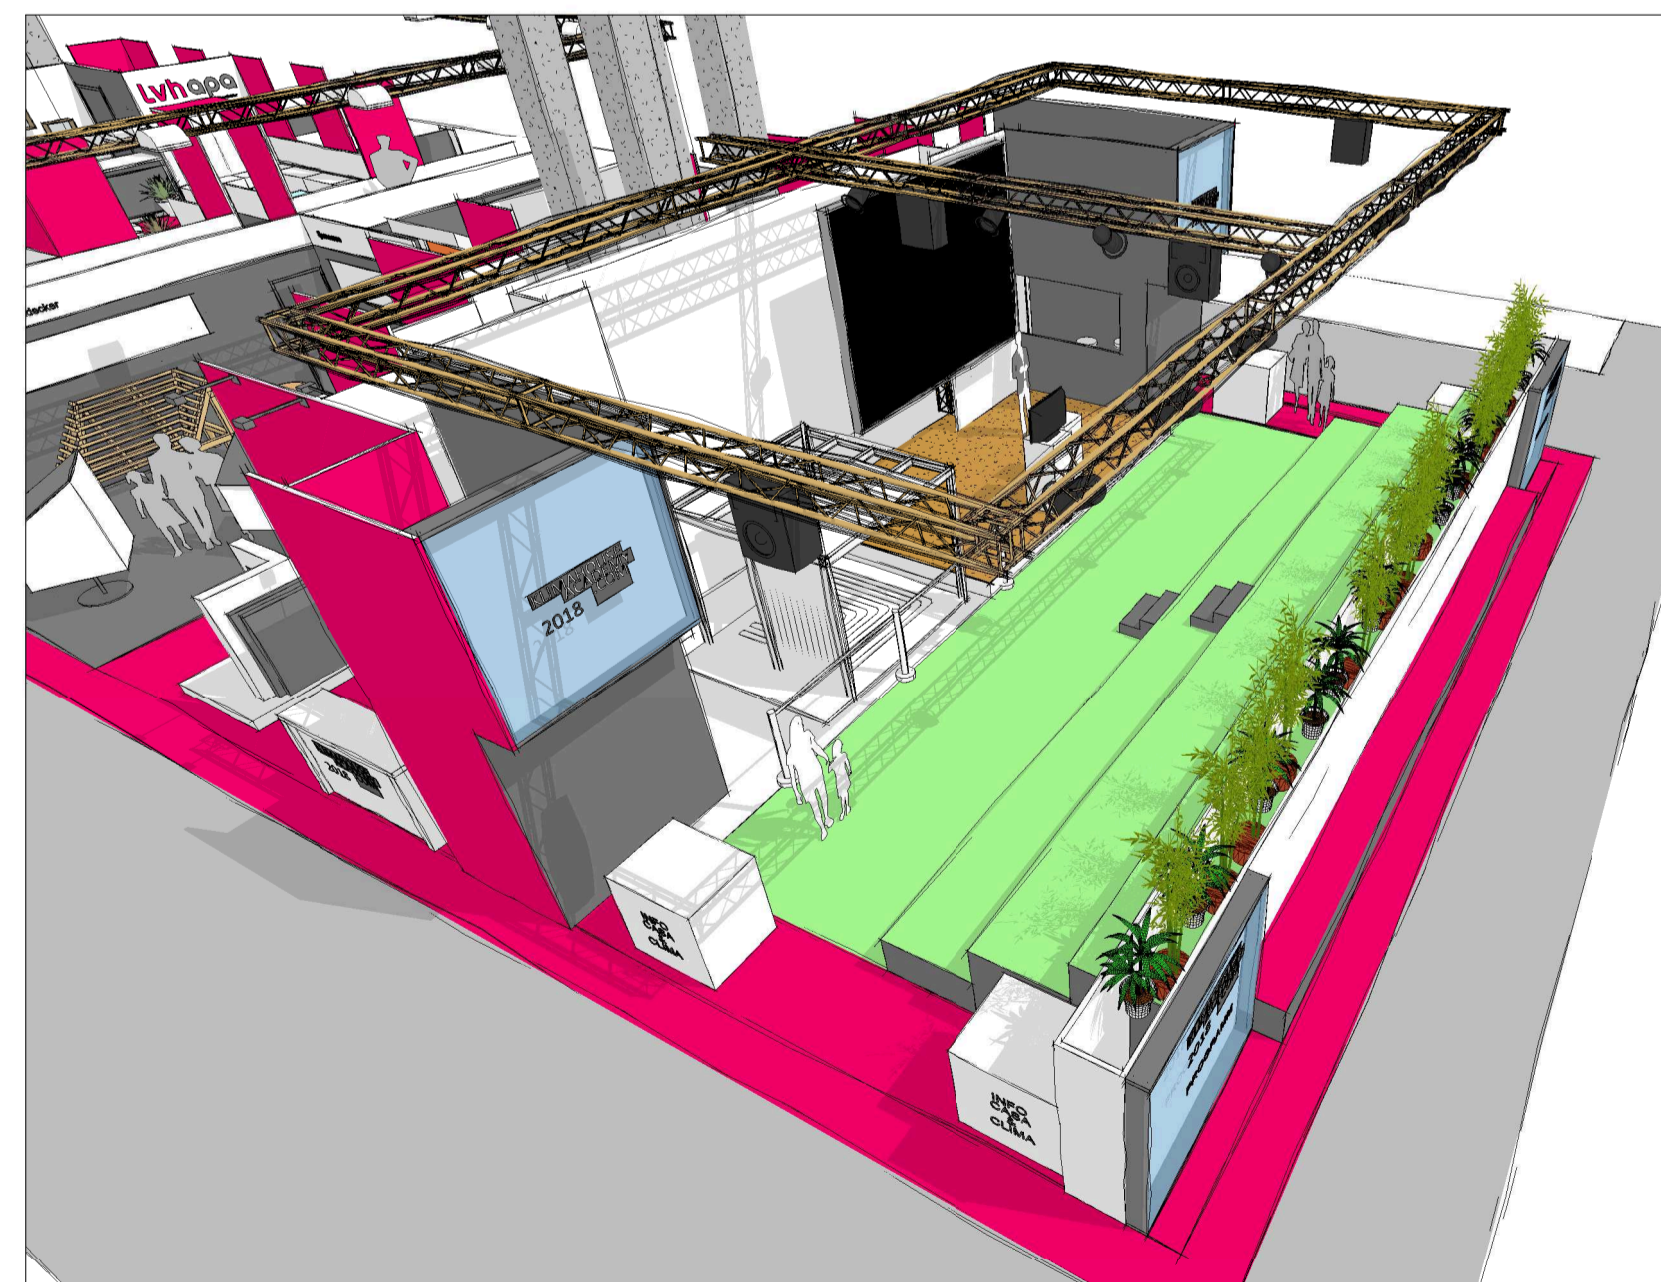

BÜHNE - PALCO

PROJEKT: STAND LVH-APA UND KLIMAHOUSE ACADEMY 2018

Partners: **lvhapa** FIERABOLZANO MESSEBOZEN **KlimaHaus CasaClima**

Maßstab:

GREEN & Partners

t + 39 0471 053 202
m + 39 338 2112 551

info@green-partners.eu
barry.vaneldijk@archiworldpec.it

via palermo | palermostrassa 59
39100 bolzano | bozen IT

Bolzano, Dez. 2017

BvE

A2